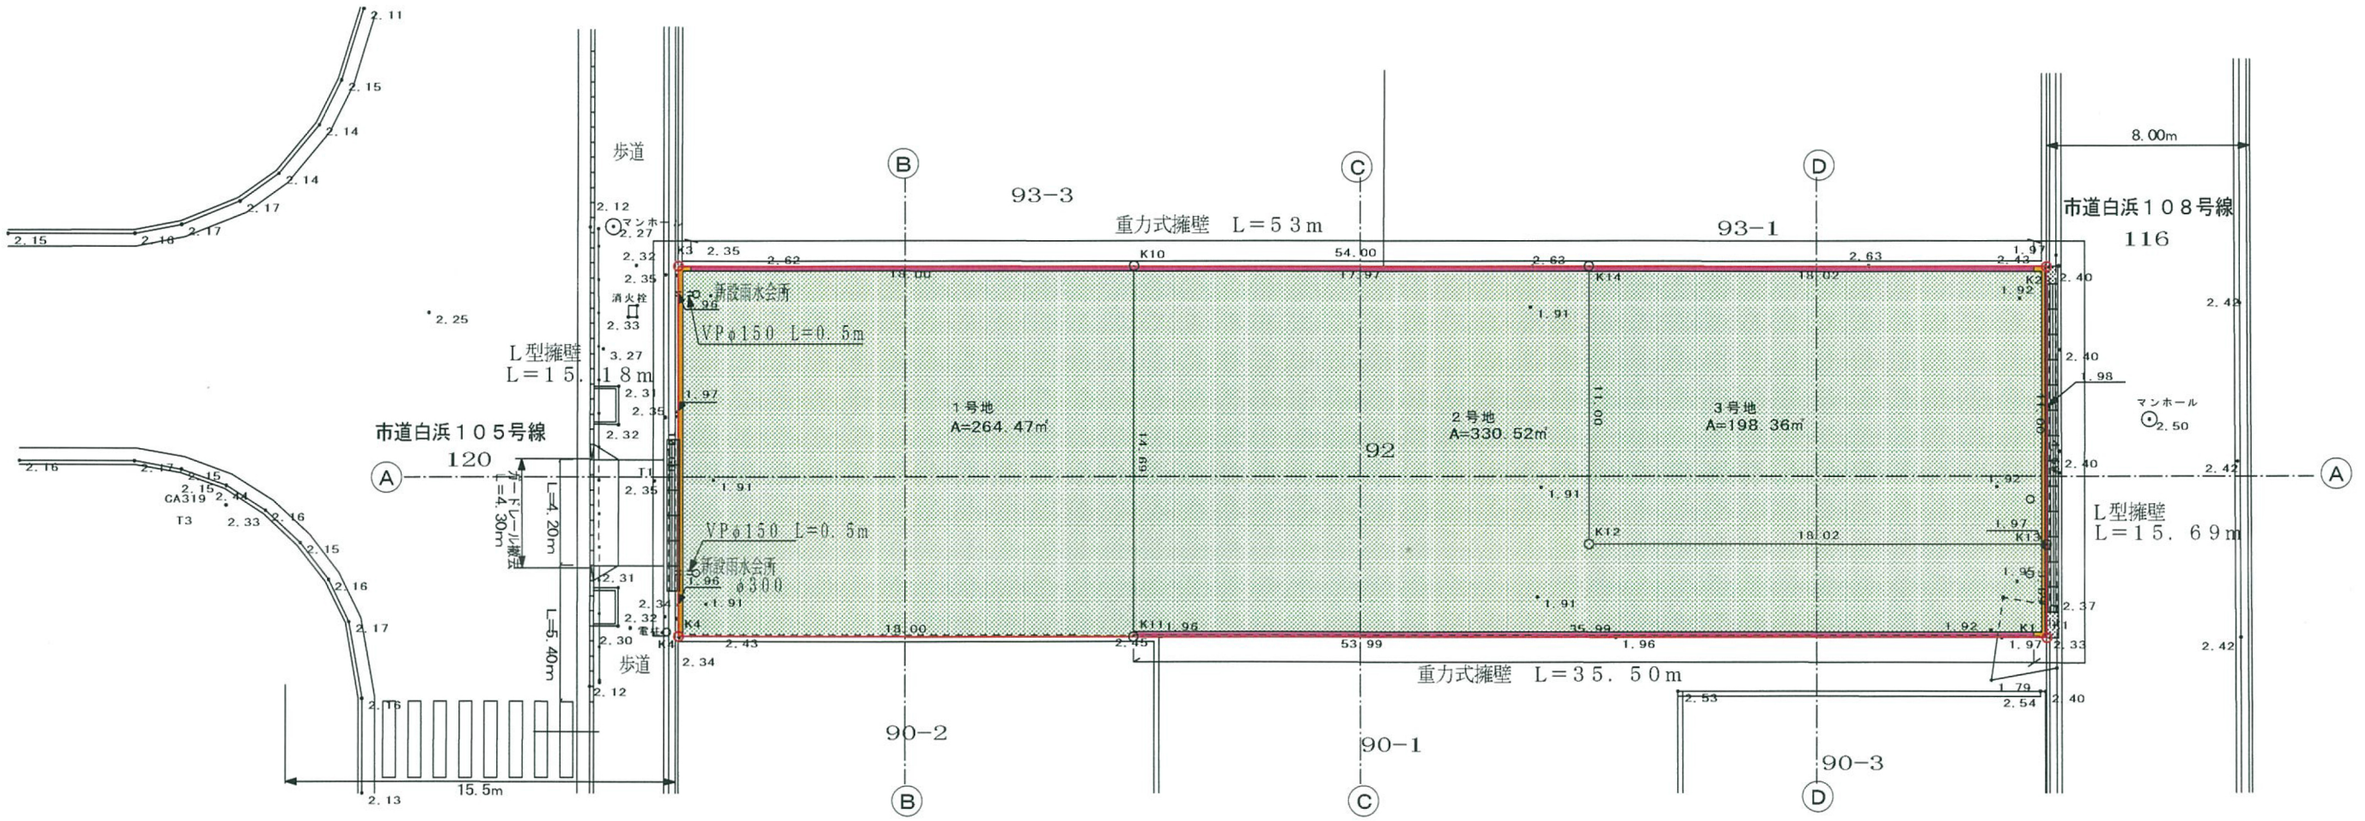

	承認		神戸市西区伊川谷町有瀬８４６番地の１０ 田村測量設計事務所　田村　信幸 TEL090−8480−7138	縮尺	S=1/250	図番		日付	H29.7.22	工事名	神田二丁目　造成工事
						設計		製図		図面名	造成計画平面図